



ΕΦΗΜΕΡΙΣ ΤΗΣ ΚΥΒΕΡΝΗΣΕΩΣ

ΤΗΣ ΕΛΛΗΝΙΚΗΣ ΔΗΜΟΚΡΑΤΙΑΣ

ΤΕΥΧΟΣ ΤΕΤΑΡΤΟ — Αρ. Φύλλου **251**

17 Μαρτίου 1994

ΠΕΡΙΕΧΟΜΕΝΑ

ΑΝΑΔΑΣΩΣΕΙΣ

ΑΠΟΦΑΣΕΙΣ

ΠΟΛΕΟΔΟΜΙΑ

ΑΠΟΦΑΣΕΙΣ

ΑΝΑΔΑΣΩΣΕΙΣ

ΑΠΟΦΑΣΕΙΣ

Αριθ. 243 (1)

Καθορισμός των ορίων του αιγιαλού, δημιουργία ζώνης παραλίας και παλαιού Αιγιαλού στη θέση «ΑΣΠΡΑ ΧΩΜΑΤΑ» Κοινότητας Ν. Καρβάλης Ν. Καβάλας. Ενδιαφερόμενος «Α.Ε. ΘΑΛΕΙΑ».

Ο ΝΟΜΑΡΧΗΣ ΚΑΒΑΛΑΣ

Έχοντας υπόψη:

1. Τις διατάξεις των άρθρων 1 μέχρι και 7 του Α.Ν. 2344/40 «περί αιγιαλού και παραλίας», όπως τροποποιήθηκαν, συμπληρώθηκαν και ισχύουν μέχρι σήμερα.

2. Τη διάταξη του άρθρου 100 Π. Δ/τος 284/88 «περί οργανισμού της Κεντρικής Υπηρεσίας του Υπουργείου Οικονομικών».

3. Την από 2.9.93 έκθεση της Επιτροπής καθορισμού των ορίων αιγιαλού δημιουργία ζώνης παραλίας και παλαιού αιγιαλού με την οποία καθορίσθηκαν τα όρια του αιγιαλού, της παραλίας και του παλαιού αιγιαλού στη θέση «ΑΣΠΡΑ ΧΩΜΑΤΑ» της Κοινότητας Ν. Καρβάλης Ν. Καβάλας και το από 25.6.1993 με κλίμακα 1:500 τοπογραφικό και υψομετρικό διάγραμμα του τοπογράφου Μηχανικού Βέργη Μάρκου που θεωρήθηκε την 21.9.93 από τη Δ/ντρια της Δ.Τ.Υ.Ν. Καβάλας Αναστασία Χατζηγρηγορίου και συνοδεύει την προαναφερομένη έκθεση της Επιτροπής καθορισμού των ορίων αιγιαλού, δημιουργία ζώνης παραλίας και παλαιού αιγιαλού.

4. Τη σύμφωνη γνώμη του ΓΕΝ που διατυπώθηκε στο υπ' αριθ. πρωτ. 544.5/790/22.11.1993 έγγραφό του.

5. Τις διατάξεις του άρθρου 1 της παρ. 1 του Ν. 3200/55 (ΦΕΚ 97/Α/1955) «περί διοικητικής αποκεντρώσεως» σε συνδυασμό με τις διατάξεις του από 28.6.1955 Β. Δ/τος «περί εξαιρέσεως από της κατά το άρθρο 1 παρ. 1 του Ν. 3200/55 αρμοδιότητας των Νομαρχών, αντικειμένων τινών αρμοδιότητας του Υπουργού Οικονομικών» του Β. Δ/τος 704/1970 και του άρθρου 1 παρ. 5 του Π. Δ/τος 71/25.2.84, σχετικά με τη μεταβίβαση αρμοδιοτήτων του Υπουργού Οικονομικών και στις περιφερειακές Αρχές διανομαρχιακού επιπέδου, αποφασίζουμε:

1. Επικυρώνουμε την από 2.9.93 έκθεση της Επιτροπής καθορισμού των ορίων αιγιαλού, παραλίας και Παλαιού αιγιαλού καθώς και το από 25.6.1993 τοπογραφικό διάγραμμα που τη συνοδεύει, το οποίο συντάχθηκε από τον τοπογραφικό μηχανικό Βέργη Μάρκο με κλίμακα 1:500 και θεωρήθηκε την 21.9.1993 από τη Διευθύντρια της Δ.Τ.Υ. Ν. Καβάλας Χατζηγρηγορίου Αναστασία, επί του οποίου η πιο πάνω επιτροπή καθόρισε με κόκκινη γραμμή τα όρια του αιγιαλού, κίτρινη γραμμή τα όρια της παραλίας, και με κυανή γραμμή τα όρια του παλαιού αιγιαλού στη θέση «ΑΣΠΡΑ ΧΩΜΑΤΑ», Κοινότητας Ν. Καρβάλης Ν. Καβάλας.

2. Η παρούσα απόφαση μαζί με την έκθεση και το διάγραμμα που προαναφέρονται να δημοσιευθούν στην Εφημερίδα της Κυβερνήσεως.

Καβάλα, 1 Μαρτίου 1994

Ο Νομάρχης
ΠΑΣΧΑΛΗΣ ΜΠΡΟΦΙΔΗΣ

ΕΚΘΕΣΗ

ΕΠΙΤΡΟΠΗΣ ΚΑΘΟΡΙΣΜΟΥ ΟΡΙΩΝ ΑΙΓΙΑΛΟΥ – ΠΑΡΑΛΙΑΣ ΑΡΘΡΟ 100 του Π.Δ. 284/88

Για τον καθορισμό των οριογραμμών αιγιαλού – παραλίας – παλαιού αιγιαλού στη θέση «ΑΣΠΡΑ ΧΩΜΑΤΑ» Ενδιαφερόμενος «Α.Ε. ΘΑΛΕΙΑ».

Στην Καβάλα σήμερα στις 2.9.93 οι υπογεγραμμένοι:

1. Λυσαρίδης Γεώργιος, Προϊστάμενος Δ.Ο.Υ. Καβάλας.

2. Κουλούσης Ιωάννης, Αναπληρωτής Δ/ντριας Δ.Τ.Υ.Ν. Καβάλας λόγω κωλύμματος.

3. Καλαφάτης Θεοτ., Αναπληρωτής Λιμενάρχης Καβάλας, λόγω κωλύμματος αποτελούντες την Επιτροπή καθορισμού των ορίων αιγιακού – παραλίας δυνάμει του άρθ. 100 του Π.Δ. 284/88 και της αριθ. 33/11.1.93 Αποφάσεως Νομάρχη (παράγρ. 1 άρθ. 89 του Π.Δ. 284/88, συγκληθείσα δια της αριθ. 984/26.8.93 του Προέδρου αυτής μεταβήκαμε επί τόπου στην προαναφερομένη περιοχή στις 2.9.1993.

Λάβοντας υπόψη:

1) Την από 4.8.93 αίτηση της ενδιαφερόμενης εταιρείας με την οποία αιτείται τον καθορισμό των οριογραμμών αιγιαλού – παραλίας στην παραπάνω περιοχή, καθώς και το από 25.6.93 Τοπογραφικό και Υψομετρικό διάγραμμα σ' ένα (1) φύλλο πινακίδας σε κλίμακα 1:500 που συντάχθηκε από τον Τοπ/φο Μηχ/κό Βέργη Μάρκο, ελέχθηκε δια την ακρίβεια της αποτύπωσης από τον Τοπ/φο Μηχ/κό Καραβά Θωμά της Δ.Τ.Υ.Ν. Καβάλας στις 17.8.93 και θεωρήθηκε από την Δ.Τ.Υ.Ν. Καβάλας στις 21.9.1993.

2) Τις σχετικές διατάξεις του Α.Ν. 2344/40 όπως αυτός τροποποιήθηκε και τη σχετική σ' αυτόν δικαστηριακή και διοικητική νομολογία.

3) Την από την επιτόπια μετάβαση σχηματισθείσα αντίληψη για το πλάτος της βρεχομένης ξηράς και των λοιπών συναφών στοιχείων ήτοι:

α) Η περιγραφή της μορφολογίας της περιοχής συνίσταται ως εξής:

Το έδαφος καθόλο το μήκος της ακτής είναι από αμμώδες έως βραχώδες, παρουσιάζοντας απότομες κλίσεις και υψομετρικές διαφορές, ενώ υπάρχει βλάστηση αποτελούμενη από διαφόρους θάμνους.

β) Η υφιστάμενη σήμερα ακτογραμμή έχει διαμορφωθεί με προσχώσεις και ως εκ τούτου υφίσταται παλαιός αιγιαλός.

γ) Η θάλασσα είναι ισοβαθής από 0,00 – 0,50 μ. και σε απόσταση 0,00 – 30,00 μ. από την ακτή, χωρίς να παρουσιάζει ξέρες και υφάλους.

δ) Παλίρροιες και θαλάσσια ρεύματα τα φυσιολογικά της θάλασσας της περιοχής.

ε) Η διεύθυνση των ανέμων είναι όλων των διευθύνσεων εντάσεως 8 – 9 BF, αποφασίζουμε:

1. Καθορίζουμε στο παρακάτω τοπογραφικό διάγραμμα:

α) την οριογραμμή του αιγιαλού δια ερυθράς συνεχούς πολυγωνικής γραμμής 1, 2 .... 6 της οποίας οι κορυφές εξασφαλίζονται από τα σταθερά σημεία Κ1, Κ2 ... Κ6 και των οποίων οι συντεταγμένες αναγράφονται στο διάγραμμα.

β) Την οριογραμμή της παραλίας δια κίτρινης συνεχούς πολυγωνικής γραμμής 1', 2' ..... 6' της οποίας οι κορυφές εξασφαλίζονται από τα σταθερά σημεία Κ1, Κ2 ... Κ6 και των οποίοων οι συντεταγμένες αναγράφονται στο διάγραμμα.

γ) Την οριογραμμή του παλαιού αιγιαλού δια κυανής συνεχούς πολυγωνικής γραμμής 1'', 2'', ... 3'' της οποίας οι κορυφές εξασφαλίζονται από τα σταθερά σημεία Κ1, Κ2 .... Κ6 και των οποίων οι συντεταγμένες αναγράφονται στο διάγραμμα.

2. Δεν υπάρχουν κτίσματα στις ζώνες αιγιαλού – παραλίας – παλαιού αιγιαλού.

3. Καθορίζει ζώνη παραλίας πλάτους παντού 10.00 μ. επειδή δεν εξυπηρετούνται οι σκοποί της παραγρ. 1 άρθρ. 7 του Α.Ν. 2344/40.

4. Αποφαίνεται ότι υφίσταται παλαιός αιγιαλός.


Η Επιτροπή

Ο Πρόεδρος

ΓΕΩΡΓ. ΛΥΣΑΡΙΔΗΣ


Τα Μέλη

ΙΩΑΝ. ΚΟΥΛΟΥΣΗΣ ΘΕΟΤ. ΚΑΛΑΦΑΤΗΣ

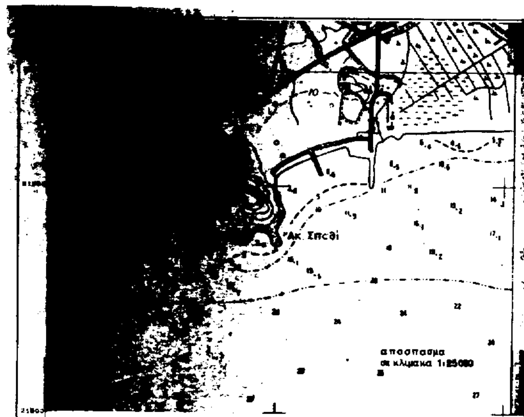

ΠΙΝΑΚΑΣ ΣΥΝΤΕΤΑΓΜΕΝΩΝ
ΣΤΑΣΕΩΝ ΚΑΙ ΣΤΑΘΕΡΩΝ ΣΗΜΕΙΩΝ

σημειο	X	Φ
Σ7	66.935	21373.797
K1	-75.960	21540.570
K2	-174.140	21517 850
T1	-220.820	21400 646
K3	-185.740	21451 030
K5	-292.071	21409.613
K6	-398.075	21484.188

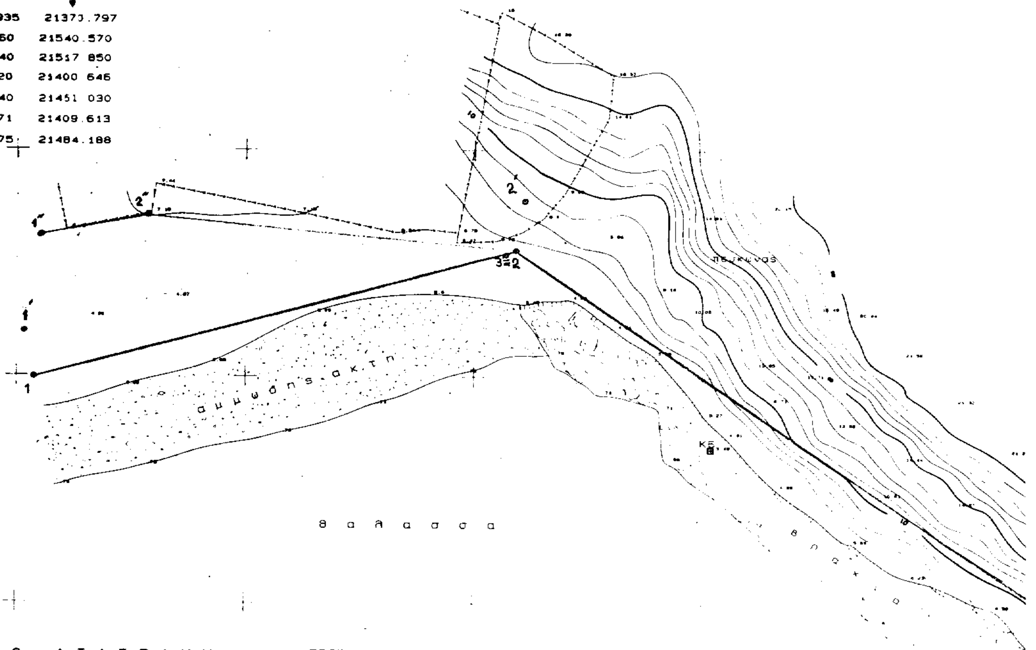

ΤΟΠΟΓΡΑΦΙΚΟ ΔΙΑΓΡΑΜΜΑ

ΚΑΘΟΡΙΣΜΟΥ ΟΡΙΩΝ ΑΙΓΙΑΛΟΥ - ΠΑΡΑΛΙΑΣ

ΕΝΔΙΑΦΕΡΟΜΕΝΟΣ : " ΘΑΛΕΙΑ " Α.Ε.

ΠΕΡΙΟΧΗ : ΑΣΠΡΑ ΧΩΜΑΤΑ ΔΗΜΟΥ ΚΑΒΑΛΑΣ

ΕΠΑΡΧΙΑ : ΚΑΒΑΛΑΣ

ΑΡΜΟΔΙΑ Δ.Ο.Υ. ΚΑΒΑΛΑΣ

ΝΟΜΑΡΧΙΑ : ΚΑΒΑΛΑΣ

ο καθορισμος των γραμμων αιγιαλου - παραλιας γινεται για πρωτη φορα

συνοδευει την απο 2-9-1993 εκθεση καθορισμου οριων αιγιαλου - παραλιας - παλαιου αιγιαλου

συνταχθηκε	ελεγχθηκε	θεωρηθηκε
καβαλα 25-6-93	καβαλα 17-8-93	καβαλα 21-9-93

Η ΕΠΙΤΡΟΠΗ

Ο ΠΡΟΕΔΡΟΣ

ΤΑ ΜΕΛΗ

1.

2. ΥΠΟΠΛΟΙΑΡΧΟΣ Λ.Σ. Θ. Π. ΚΑΛΛΑΘΑΤΗ

ΤΡΙΓΩΝΟΜΕΤΡΙΚΗ ΕΞΑΡΤΗΣΗ : ΚΡΑΤΙΚΟ ΔΙΚΤΥΟ

Δ ΚΟΥΛΕΣ	-4918.19	21924.80
Δ ΣΤΑΥΡΟΣ	-6123.89	21680.34
Δ ΚΑΡΒΑΛΗ	2956.77	23193.66

ΥΨΟΜΕΤΡΙΚΗ ΕΞΑΡΤΗΣΗ : σημ. Α (ΗΑ=2.00m)

ΣΗΜΕΙΟ Α ΕΠΙ ΜΙΚΡΗΣ ΠΡΟΒΛΗΤΑΣ

ΚΕΝΤΡΟ ΦΥΛΛΟΥ ΧΑΡΤΟΥ : ΚΑΒΑΛΑΣ

Φ = 40° 45 Λ = +0° 47

ΜΕΘΟΔΟΣ ΑΠΟΤΥΠΩΣΗΣ : ΤΑΧΥΜΕΤΡΙΑ

ΥΠΟΜΝΗΜΑ

K σταθερο σημειο με μολυβι επι βραχου

αμμουδια

βραχια

κλιμακα : 1:500

ισοδιασταση : 1μ.


1, 2 ... 6 οριογραμμή αιγιαλού

1', 2' ... 6' —"— παραλίας

1", 2" 3" —"— παλαιού αιγιαλού

ΣΥΝΤΕΤΑΓΜΕΝΕΣ ΚΟΡΥΦΩΝ ΑΙΓ. ΑΛ.

	X	Ψ
1	- 546.00	+ 21500.00
2	- 441.00	+ 21528.20
3	- 242.00	+ 21394.00
4	- 199.00	+ 21437.00
5	- 180.00	+ 21534.50
6	+ 22.50	+ 21559.00

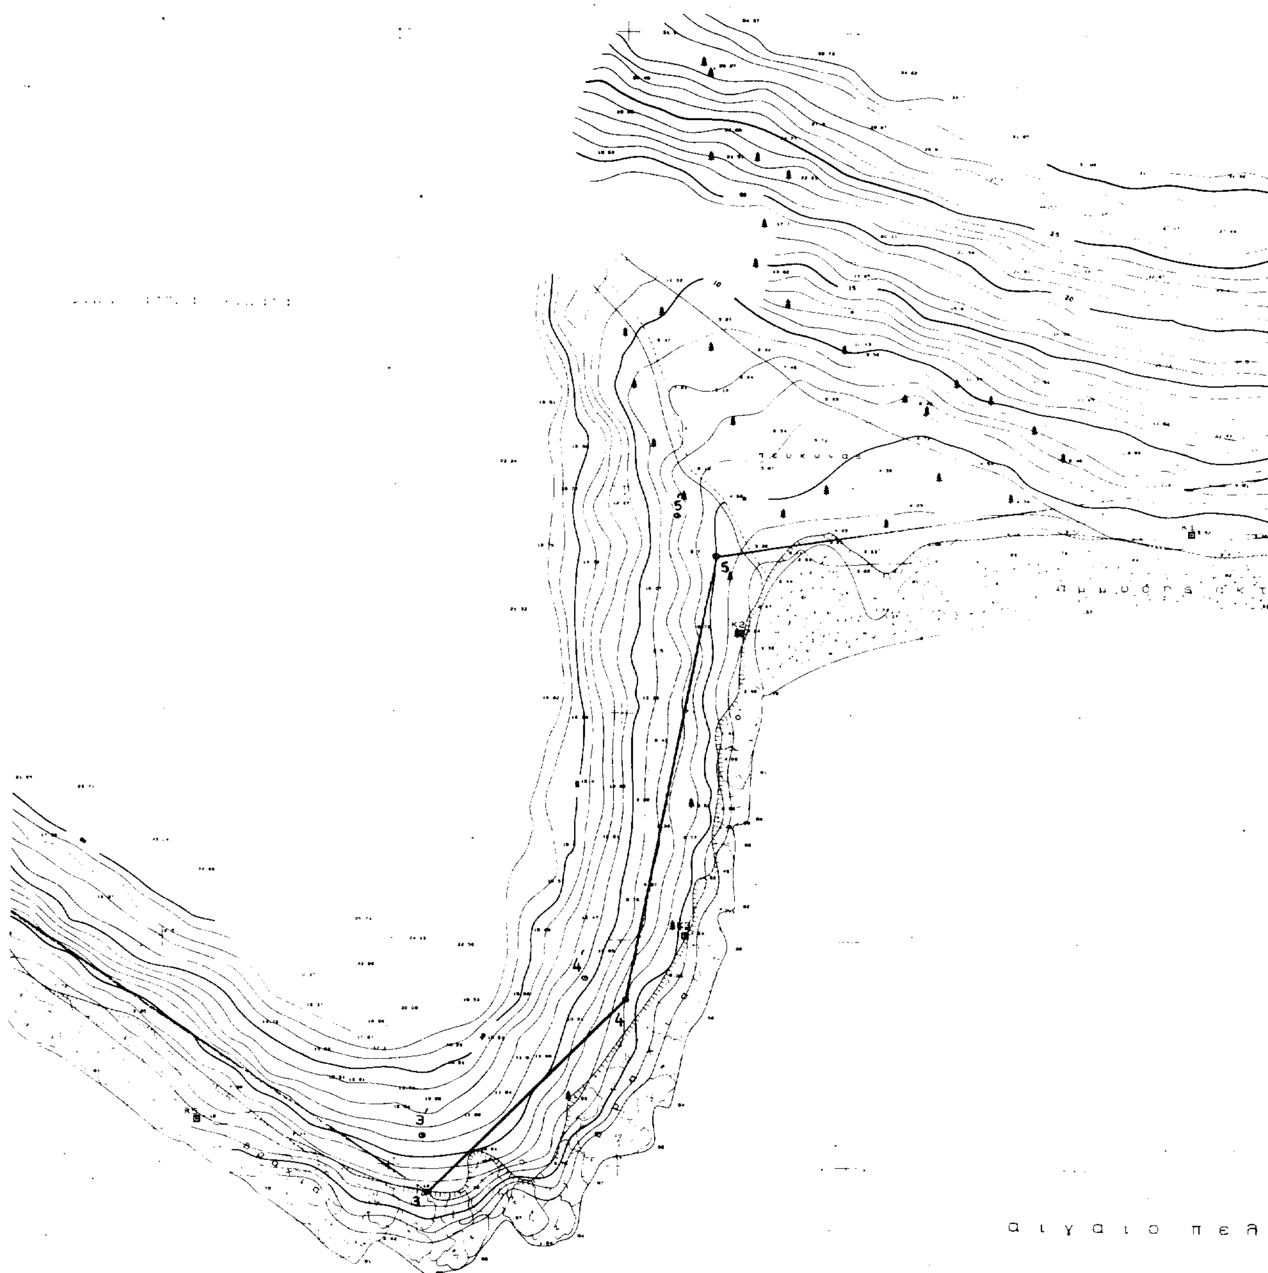


ΣΥΝΤΕΤΑΓΜΕΝΕΣ ΚΟΡΥΦΩΝ ΠΑΡΑΛΙΑΣ

	Y	Ψ
1′	− 548.00	+ 21559.50
2′	− 438.50	+ 21539.00
3′	− 243.50	+ 21406.50
4′	− 208.00	+ 21441.50
5′	− 187.00	+ 21543.50
6′	+ 21.00	+ 21569.00

ΣΥΝΤΕΤΑΓΜΕΝΕΣ ΚΟΡΥΦΩΝ ΠΑΛΑΙΟΥ ΑΙΓΙΑΛΟΥ

	X	Ψ
1″	− [illegible].00	+ 21531.00
2″	− 520.50	+ 21535.40
3″	− 441.00	+ 21528.20

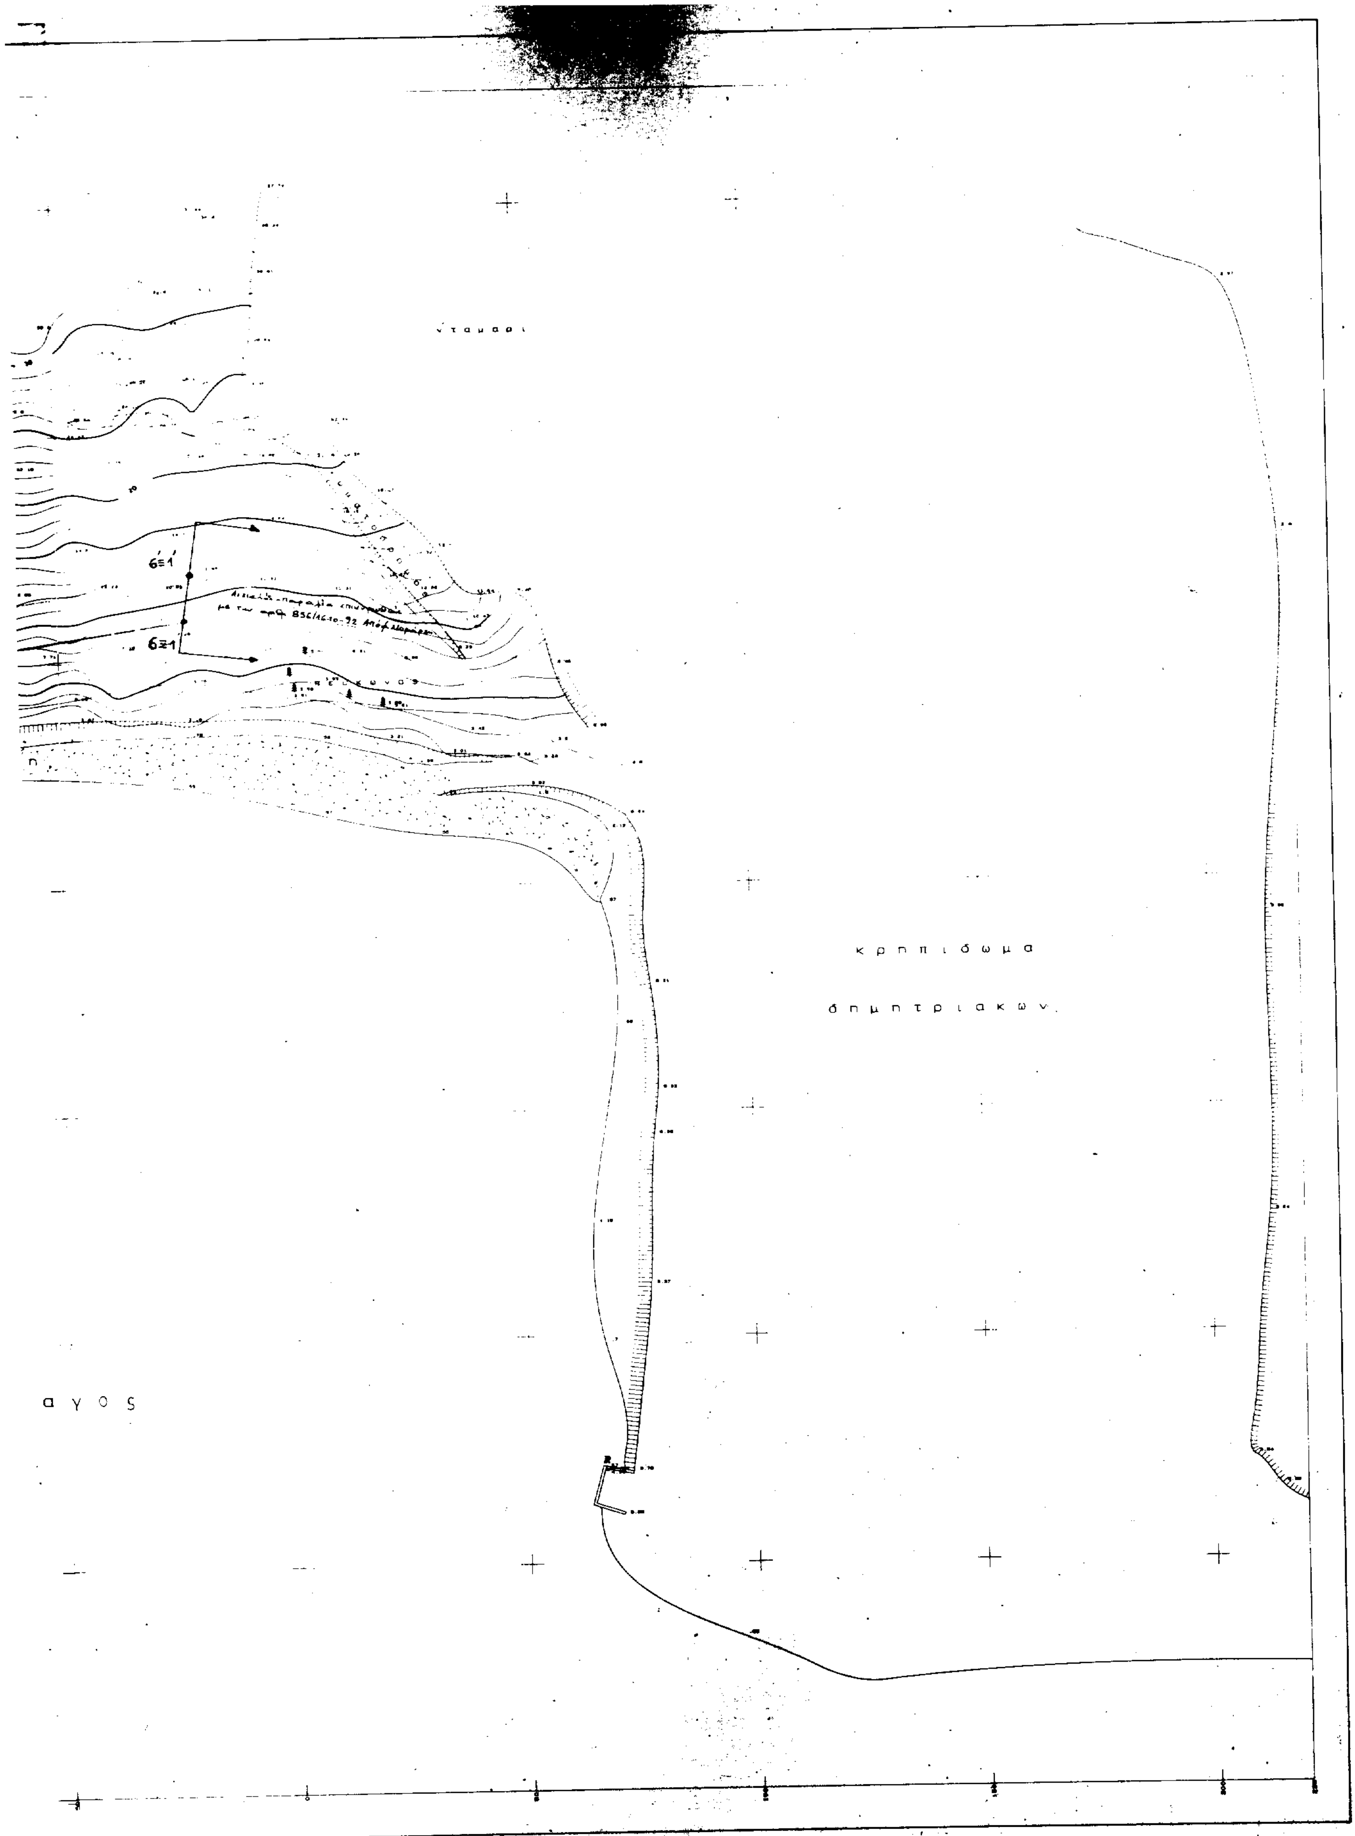
νταμαρι
6≡1'
6≡1
κρηπιδωμα
δημητριακων
αγος

ΠΟΛΕΟΔΟΜΙΑ

ΑΠΟΦΑΣΕΙΣ

Αριθ. 17278/483 (2)

Τροποποίηση ρυμοτομικού σχεδίου Γλυκών Νερών περιοχή «Φούρεζι».

Ο ΝΟΜΑΡΧΗΣ ΑΝΑΤΟΛ. ΑΤΤΙΚΗΣ

Έχοντας υπόψη:

1) Τις διατάξεις του από 17.7.1923 Ν.Δ. «περί σχεδίων πόλεων και κωμών του Κράτους», όπως τροποποιήθηκε και συμπληρώθηκε μεταγενέστερα.

2) Τις διατάξεις του Ν. 3200/55, περί «Διοικητικής αποκεντρώσεως» όπως τροποποιήθηκαν και συμπληρώθηκαν.

3) Τις διατάξεις του Α.Ν. 314/68, όπως τροποποιήθηκαν και συγκεντρώθηκαν με το Ν.Δ. 1018/71.

4) Τις διατάξεις του Π.Δ. 183 ΦΕΚ 70 Α/86 περί εγκρίσεως τροποποιήσεων σχεδίων πόλεων.

5) Τις υπ' αριθ. 49/93 και 25/93 αποφάσεις του Κοινοτικού Συμβουλίου.

6) Τις από 15.7.93 και 2.9.93 γνωμοδοτήσεις του ΣΧΟΠ.

7) Τις διατάξεις του άρθρου 29Α του Ν. 1558/85 όπως προστέθηκε με το άρθρο 27 του Ν. 2081/1992 (ΦΕΚ 154Α) και το γεγονός ότι από τις διατάξεις αυτής δεν προκαλείται δαπάνη εις βάρος του δημ. προϋπολογισμού.

8) Την αριθ. πρωτ. 1834/93 βεβαίωση της Κοινότητας Γλυκών Νερών ότι η τροποποίηση δεν επιβαρύνει τον Κοιν. Προϋπολογισμό.

Εγκρίνουμε την τροποποίηση του ρυμοτομικού σχεδίου Γλυκών Νερών περιοχή «Φούρεζι» με τη μεταφορά του Ο.Τ. 147 (χωρίς πάρκιν) και τη μετατόπιση των Ο.Τ. και Ρ.Γ. στο Ο.Τ. 148, όπως απεικονίζεται στο συνημμένο τοπογραφικό διάγραμμα.

Η απόφαση αυτή να δημοσιευθεί στην Εφημερίδα της Κυβερνήσεως.

Αγία Παρασκευή, 2 Μαρτίου 1994

Ο Νομάρχης

Ν. ΠΕΡΚΙΖΑΣ


ΕΛΛΗΝΙΚΗ ΔΗΜΟΚΡΑΤΙΑ
ΝΟΜΑΡΧΙΑ ΑΝ. ΑΤΤΙΚΗΣ
Δ/ΝΣΗ ΠΟΛΕΟΔΟΜΙΑΣ
ΤΜΗΜΑ: Α' ΤΡΟΠΟΠΟΙΗΣΕΩΝ

Τροποποίηση ρυμοτομικού σχεδίου Γλυκών Νερών περιοχή Φούρεσι με την μεταφορά του Ο.Τ. 147 (χώρος πάρκιν) και την μετατόπιση των Ο.Γ και Ρ.Γ. στο Ο.Τ. 148.

Εγκρίνεται με την υπ' αριθμ. 17278/483/93 αποφαση Νομάρχη Αν. Αττικης.

Ο Νομάρχης

Ν Πέρκιζας.

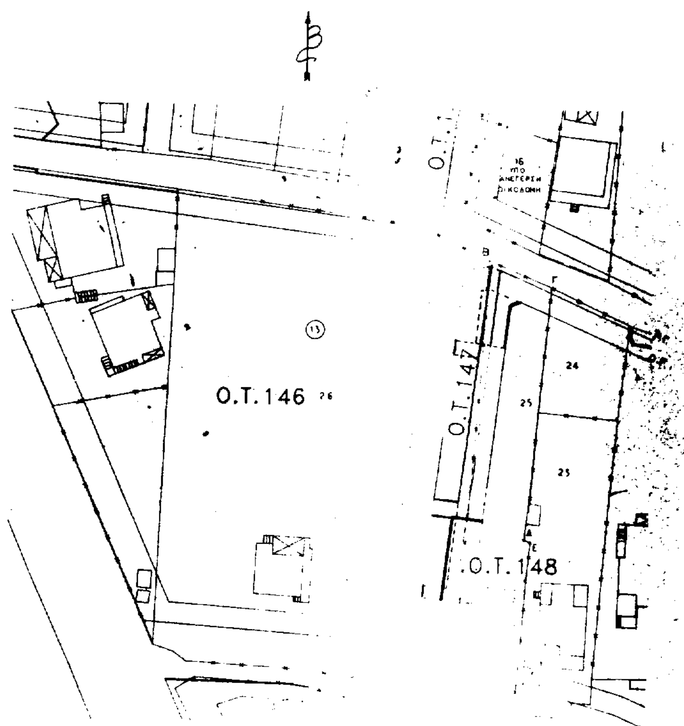

Αριθ. ΤΠ – ΠΕ 546 (3)

Τροποποίηση ρυμοτομικού σχεδίου στα Ο.Τ. 42 – 44 στον Μαυρόβατο του Ν. Δράμας.

Ο ΝΟΜΑΡΧΗΣ ΔΡΑΜΑΣ

Έχοντας υπόψη:

1) Τις διατάξεις του από 17.7.1923 Ν.Δ. «περί σχεδίων πόλεων και κωμών του Κράτους», όπως τροποποιήθηκε και συμπληρώθηκε μεταγενέστερα.

2) Τις διατάξεις του Ν. 3200/55, «περί διοικητικής αποκεντρώσεως» όπως τροποποιήθηκαν και συμπληρώθηκαν με τις διατάξεις του Ν.Δ. 532/70.

3) Τις διατάξεις του Α.Ν. 314/68, όπως τροποποιήθηκαν και συμπληρώθηκαν με το Ν.Δ. 1018/71.

4. Τις διατάξεις του Ν. 1577/85 και ειδικότερα το άρθρο 34.

5. Το έγγραφο της Τοπ/κής υπηρεσίας αριθ. πρωτ. 2462/6.9.93 με την πρότασή της.

6. Τις αποφάσεις αριθ. 30/93 και 50/93 του Κοινοτικού Συμβουλίου Μαυροβάτου.

7. Τη γνωμοδοτική απόφαση αριθ. 10/8.2.94 του Συμβουλίου Χωροταξίας, Οικισμού και Περιβάλλοντος του Νομού, αποφασίζουμε:


1) Εγκρίνουμε την τροποποίηση του ρυμοτομικού σχεδίου στα Ο.Τ. 42 – 44 στο Μαυρόβατο Ν. Δράμας, όπως εμφανίζεται στο συνημμένο διάγραμμα που είναι θεωρημένο από την Προϊσταμένη του ΤΠ – ΠΕ Ν. Δράμας.

2) κάλυψη δαπάνης: Από τις διατάξεις αυτής της απόφασης δεν προκαλείται δαπάνη σε βάρος του Κοινοτικού Προϋπολογισμού.

Η απόφαση αυτή να δημοσιευθεί στην Εφημερίδα της Κυβερνήσεως.

Δράμα, 28 Φεβρουαρίου 1994

Ο Νομάρχης
ΧΡΗΣΤΟΣ ΜΙΧΑΛΕΣ

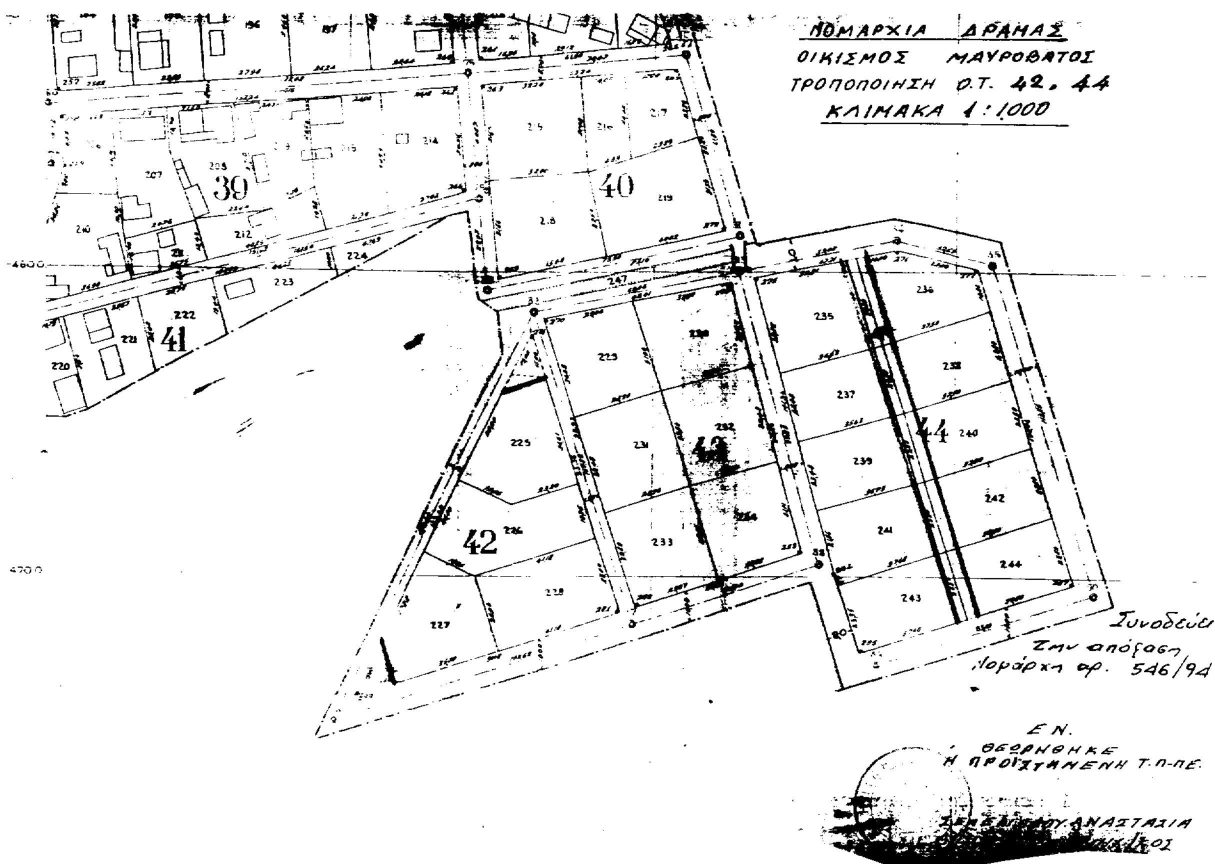

Αριθ. 523 (4)

Αναστολή οικοδομικών εργασιών για έξι (6) μήνες επί της ιδιοκτησίας Πέτρου Παρθένη στο Ο.Τ. 228 στην Καρδίτσα.

Ο ΝΟΜΑΡΧΗΣ ΚΑΡΔΙΤΣΑΣ

Έχοντας υπ' όψιν:

1) Τις διατάξεις του Ν. 1032/82 «περί συστάσεως Υπουργείου ΧΟΠ» όπως τροποποιήθηκε και συμπληρώθηκε με το άρθρο 27 του Ν. 1558/85.

2) Τις διατάξεις του Ν. Δ/τος της 17.7.23 και ειδικότερα το άρθρο 8, όπως τροποποιήθηκαν και συμπληρώθηκαν μεταγενέστερα.

3) Τις διατάξεις του Ν. 1577/85 (ΦΕΚ 210/Α).

4) Τις διατάξεις του Π.Δ 183/86 «Έγκριση τροποποιήσεων σχεδίων πόλεων και καθορισμός όρων και περιορισμών δόμησης από τους Νομάρχες».

5) Το εγκ/νο με την υπ' αρίθ. 50653/1577/6.3.92 Υπουργική απόφαση Γενικό Πολεοδομικό Σχέδιο Δήμου Καρδίτσας.

6) Την υπ' αριθ. 203/89 απόφαση του Δημοτικού Συμβουλίου Καρδίτσας σύμφωνα με την οποία προτείνεται η δημιουργία Κ.Χ.Π. στην ιδιοκτησία του Πέτρου Παρθένη στο Ο.Τ. 228.

7) Την υπ' αριθ. 2077/26.8.93 εισήγηση του Τ.Π. και Π.Ε. σύμφωνα με την οποία προτείνεται η δημιουργία Κ.Χ.Π. στην ιδιοκτησία του Πέτρου Παρθένη στο Ο.Τ. 228.

8) Την υπ' αριθ. 81/93 απόφαση του ΣΧΟΠ Ν. Καρδίτσας σύμφωνα με την οποία συμφωνεί με την υπ' αριθ. 2077/26.8.93 εισήγηση του Τ.Π. και Π.Ε.

9) Την υπ' αριθ. 22/14.2.94 απόφαση του Δημοτικού Συμβουλίου Καρδίτσας σύμφωνα με την οποία αποφασίστηκε η αναστολή των οικοδομικών εργασιών για έξι (6) μήνες στην ιδιοκτησία του Πέτρου Παρθένη στο Ο.Τ. 228.

10) Την υπ' αριθ. 15/94 απόφαση του ΣΧΟΠ Ν. Καρδίτσας, η οποία συμφωνεί με την υπ' αριθ. 22/14.2.94 απόφαση του Δημοτικού Συμβουλίου Καρδίτσας.

11) Το ότι, στα πλαίσια της Πολεοδομικής Μελέτης Αναθεώρησης σχεδίου πόλεως Καρδίτσας, προτείνεται, τόσο από την ομάδα μελέτης, όσο και από το Δημοτικό Συμβούλιο Καρδίτσας και από το ΣΧΟΠ Ν. Καρδίτσας η δημιουργία Κ.Χ.Π. στην ιδιοκτησία του Πέτρου Παρθένη στο Ο.Τ. 228, αποφασίζουμε:

Την αναστολή των οικοδομικών εργασιών για έξι (6) μήνες επί της ιδιοκτησίας του Πέτρου Παρθένη στο Ο.Τ. 228 βάσει των διατάξεων του άρθρου 8 του Ν. Δ/τος της 17.7.23 όπως ισχύει.

Η παρούσα απόφαση να δημοσιευθεί στην Εφημερίδα της Κυβερνήσεως και ισχύει από την ημέρα της δημοσιεύσης.

Καρδίτσα, 1 Μαρτίου 1994

Ο Νομάρχης

ΣΤΕΡΓΙΟΣ ΚΑΤΣΑΝΙΔΗΣ

ΑΠΟ ΤΟ ΕΘΝΙΚΟ ΤΥΠΟΓΡΑΦΕΙΟ